
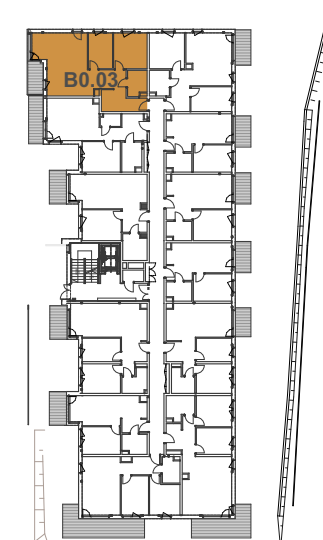
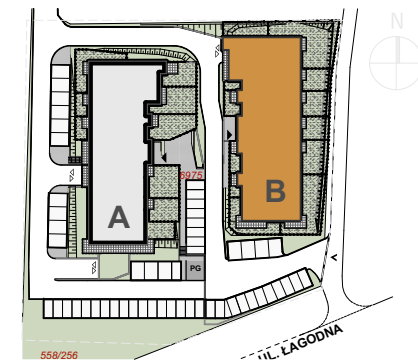


Mieszkanie nr 3, Bud. 59, parter

Pow. użytkowa: **72,41 m²**

Pow. przynależna: **0 m²**

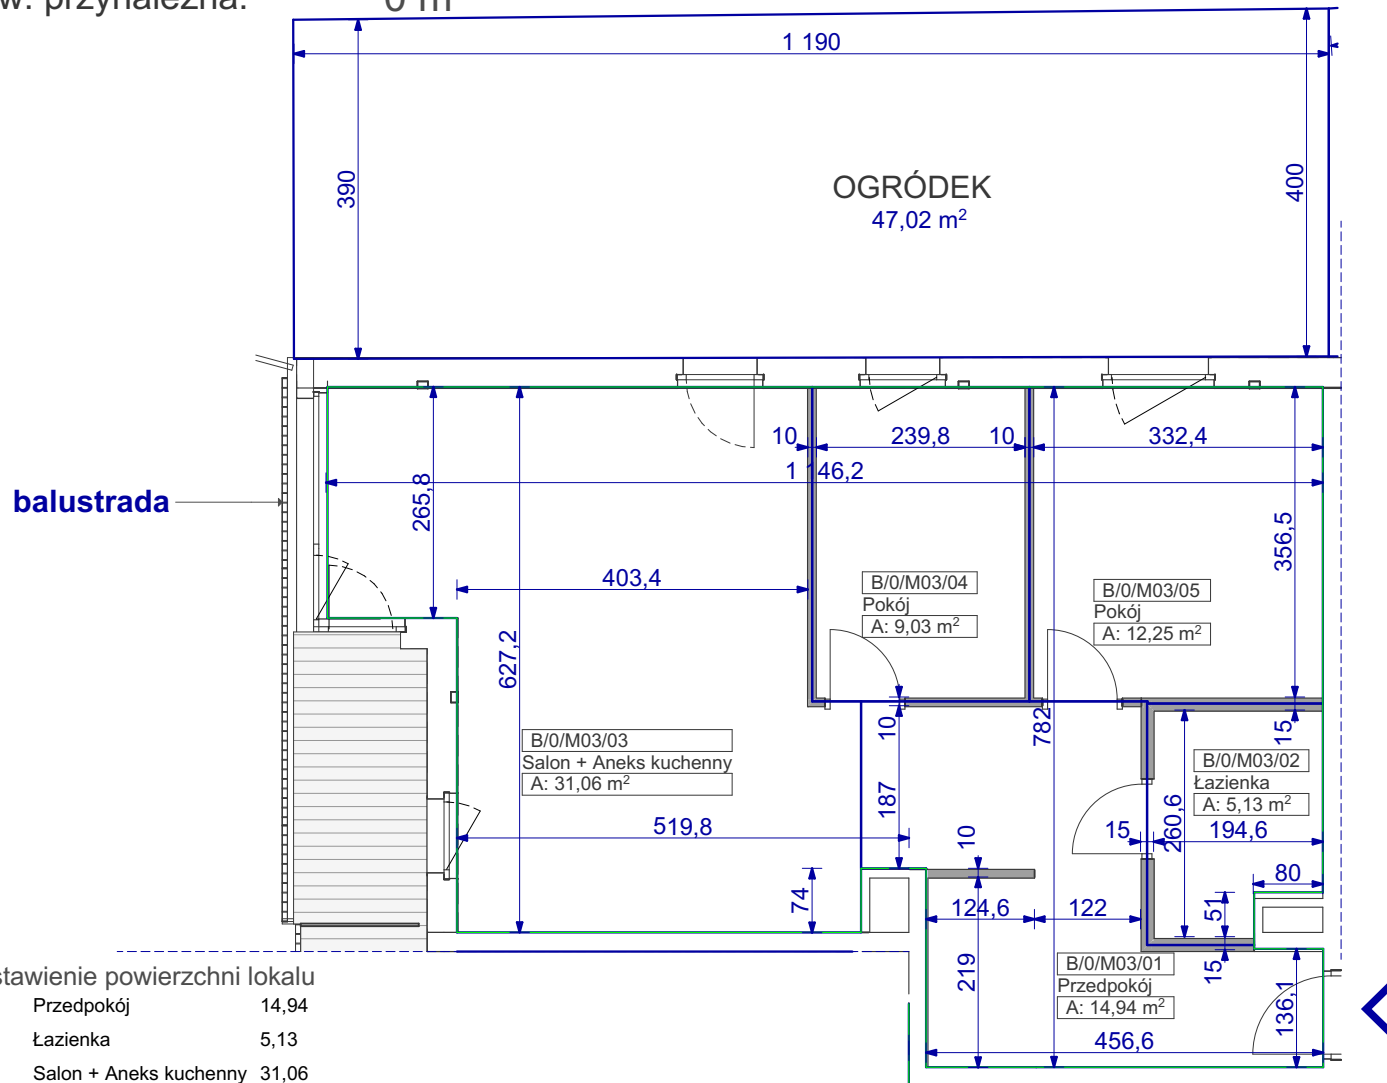

Ścianka działowa - rozbierna, wliczona do powierzchni użytkowej

Powierzchnia użytkowa lokalu została ustalona na podstawie Rozporządzenia Ministra Rozwoju z dnia 11 września 2020r. w sprawie szczegółowego zakresu i formy projektu budowlanego oraz przy uwzględnieniu Polskiej Normy PN-ISO 9836-1997.

jednostka projektowa:
FORMA Kuberski sp.z o.o.
ul. Bracka 28A
40 - 858 Katowice
KUBERSKI

dokumentację wykonano przy pomocy programu ArchiCAD

niniejsze opracowanie stanowi dzieło autorskie i podlega ochronie zgodnie z ustawą z dnia 4 lutego 1994 r. o prawie autorskim i prawach pokrewnych, Dziennik Ustaw z 2000 r. Nr 80 poz. 904

adres:
Bielsko Biala, ul. Łagodna działki nr: 6975

nr projektu:
PR1149

projektant:
mgr inż. arch. Radosław Kuberski
skala:
1:100

specjalność:
architektoniczna

nr uprawnień:
55/08/SLOKK/II

data:
08.2023

podpis:

tytuł:
Mieszkanie nr 3

nr rys: