
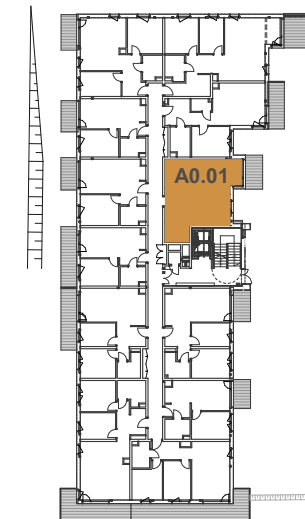
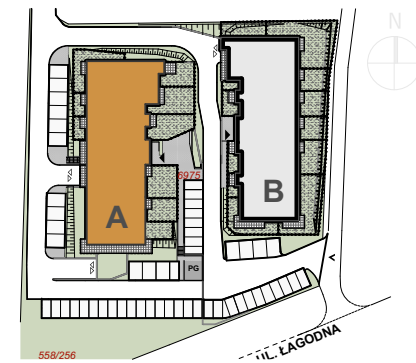


Mieszkanie nr 12, Bud. 57, parter

Pow. użytkowa: **48,89 m<sup>2</sup>**

Pow. przynależna: **0 m<sup>2</sup>**

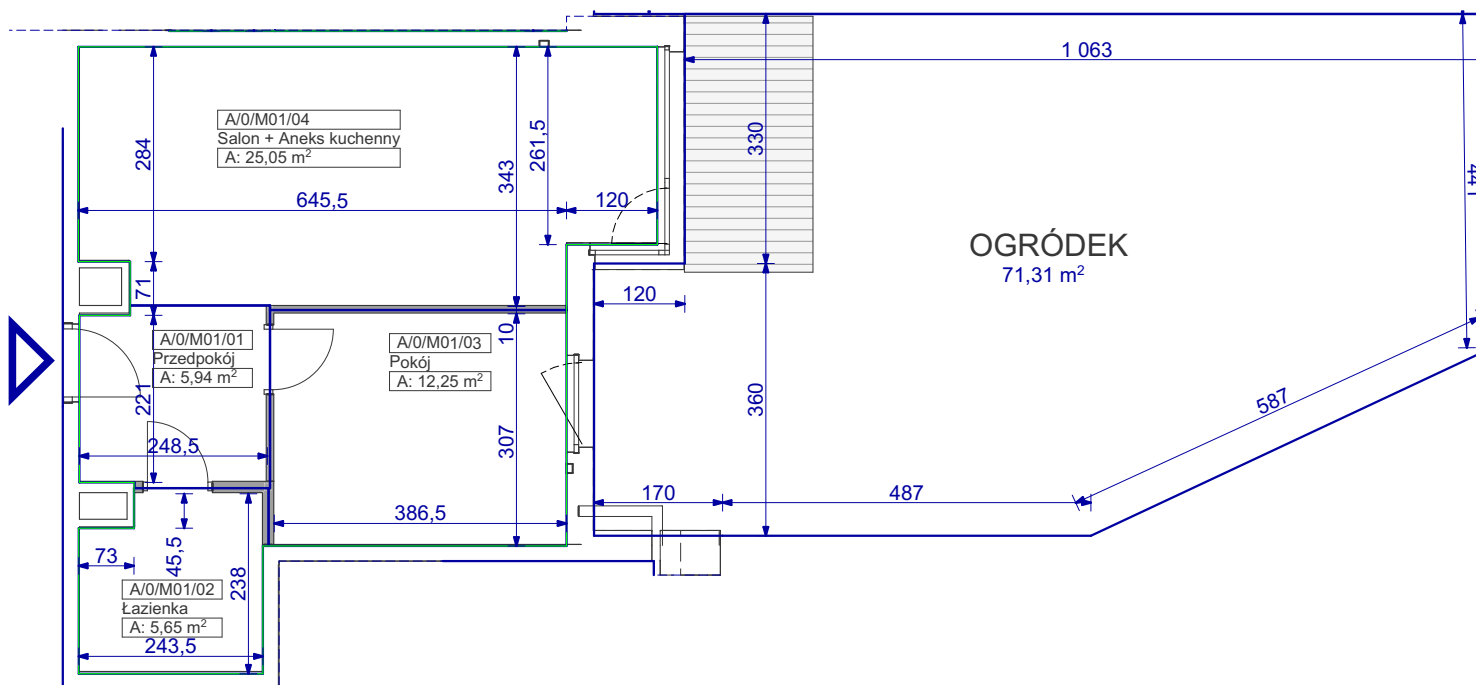

Ściana działowa - rozbierna, wliczona do powierzchni użytkowej  
Powierzchnia użytkowa lokalu została ustalona na podstawie Rozporządzenia Ministra Rozwoju z dnia 11 września 2020r. w sprawie szczegółowego zakresu i formy projektu budowlanego oraz przy uwzględnieniu Polskiej Normy PN-ISO 9836-1997.

jednostka projektowa:  
**FORMA Kuberski sp.z o.o.** **FORMA**  
ul. Bracka 28A  
40 - 858 Katowice  
KUBERSKI  
dokumentację wykonano przy pomocy programu ArchiCAD  
niniejsze opracowanie stanowi dzieło autorskie i podlega ochronie zgodnie z ustawą z dnia 4 lutego 1994 r. o prawie autorskim i prawach pokrewnych, Dziennik Ustaw z 2000 r. Nr 80 poz. 904

adres:  
Bielsko Biała, ul. Łagodna działki nr: 6975

nazwa:	nr projektu: <b>PR1149</b>
<b>INWENTARYZACJA POWYKONAWCZA OPRAWOWANIE DOTYCZĄCE OZNACZENIA PRZEDMIOTU ODREBNEJ WŁASNOŚCI LOKALU DLA POTRZEB UZYSKANIA ZASWIADCZENIA O SAMODZIELNOŚCI LOKALU</b>	
projektant: mgr inż. arch. Radosław Kuberski	skala: <b>1:100</b>
specjalność: architektoniczna	nr uprawnień: 55/08/SLOKK/II
data: 08.2023	podpis:
tytuł: <b>Mieszkanie nr 12</b>	nr rys:

Zestawienie powierzchni lokalu

01	Przedpokój	5,94
02	Łazienka	5,65
03	Pokój	12,25
04	Salon + Aneks kuchenny	25,05
Łącznie		<b>48,89 m<sup>2</sup></b>