

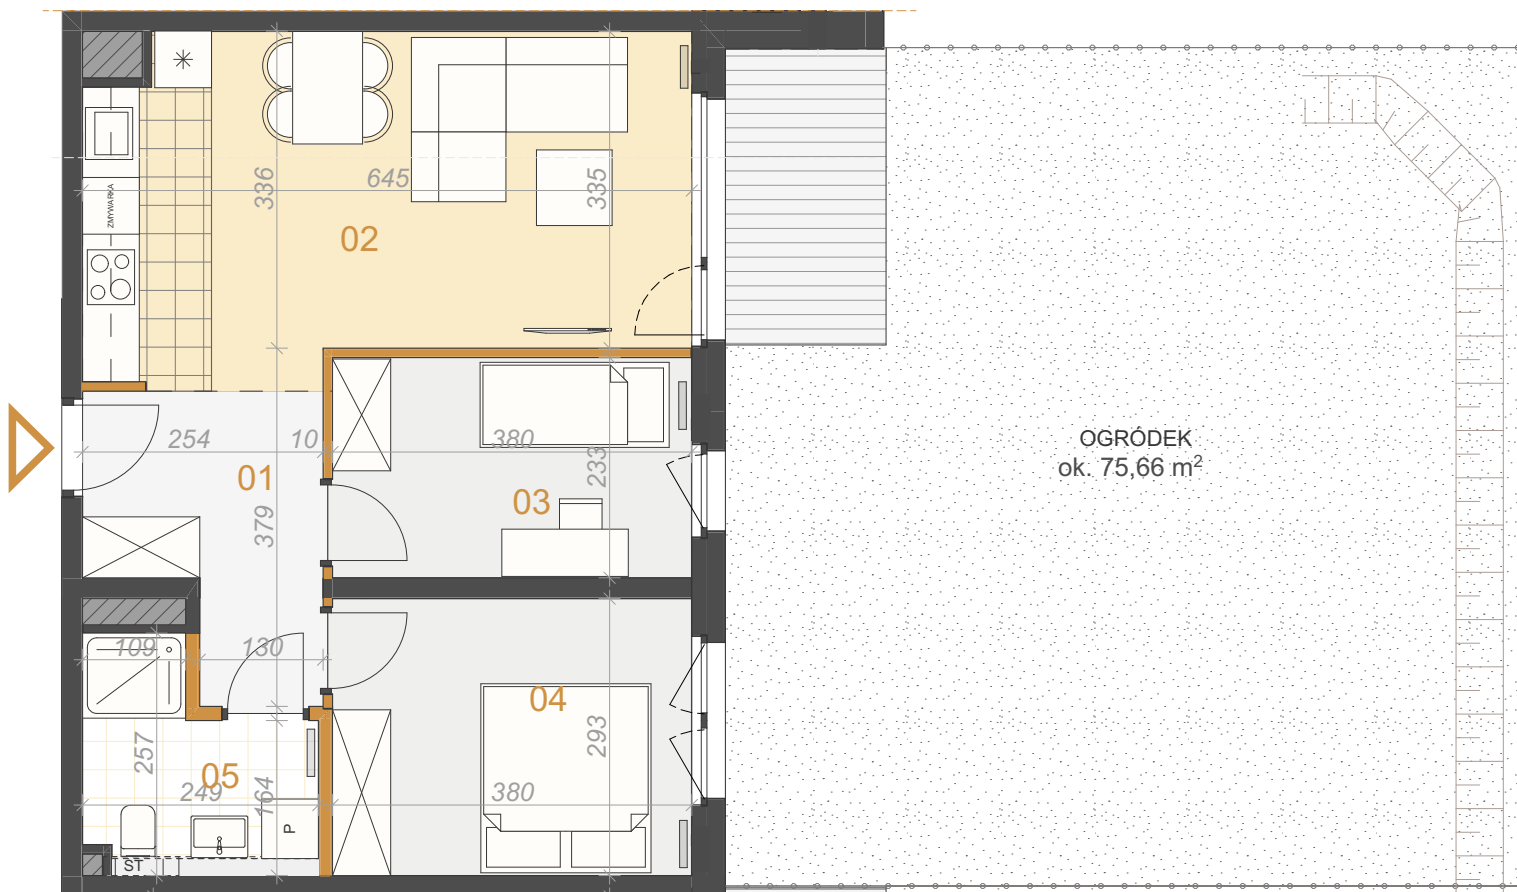


Mieszkanie nr 1, Bud. A, parter
Pow. użytkowa: **55,40 m²**

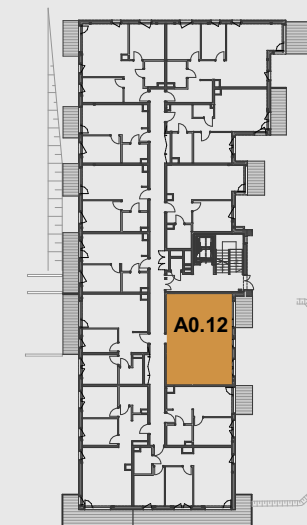

Zestawienie powierzchni lokalu

01	Przedpokój	7,15
02	Salon +Aneks kuchenny	22,49
03	Pokój	9,15
04	Pokój	11,31
05	Łazienka	5,30
Łącznie		55,40 m²

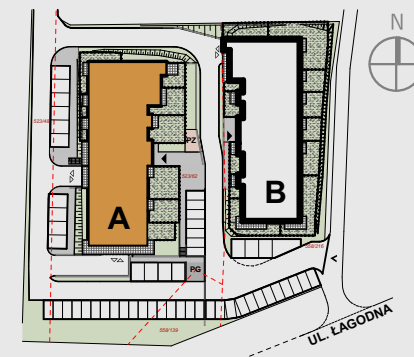

■ Ścianka działowa

Inbud Bielsko Sp. z o.o. Łagodna Sp.k.

ul. Piekarska 57, Bielsko-Biała

+ 48 604 390 000

mieszkania@inbud.bielsko.pl

www.apartamentylagodna.pl

Prezentowane rzuty zostały przedstawione w celu zaprezentowania rozkładu funkcjonalnego pomieszczeń i należy je traktować poglądowo.

Ostateczne wymiary zostaną określone podczas pomiarów powykonawczych i mogą się różnić w porównaniu do przedstawionej wersji przykładowej.

Powierzchnia użytkowa lokalu została ustalona na podstawie Rozporządzenia Ministra Rozwoju z dnia 11 września 2020r. w sprawie szczegółowego zakresu i formy projektu budowlanego oraz przy uwzględnieniu Polskiej Normy PN-ISO 9836-1997.