
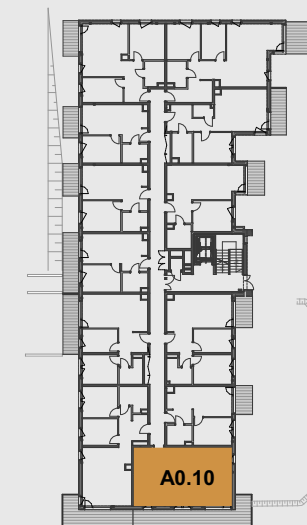
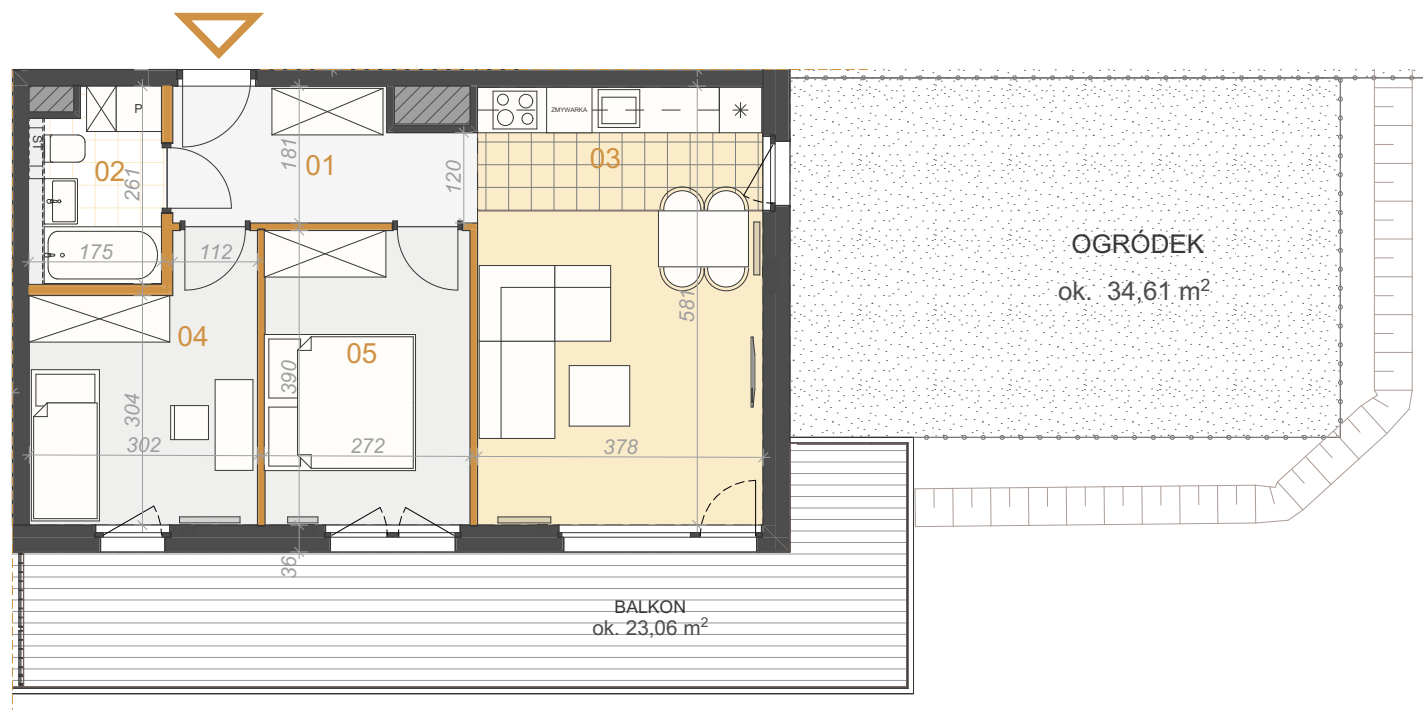


Mieszkanie nr 3, Bud. A, parter
Pow. użytkowa: **55,32 m²**

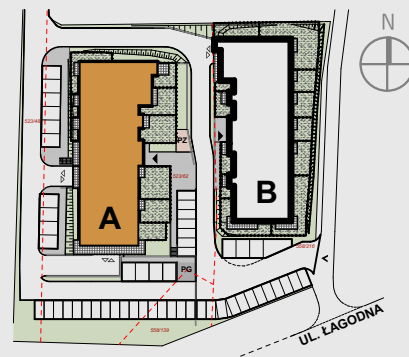

■ Ścianka działowa

Inbud Bielsko Sp. z o.o. Łagodna Sp.k.

ul. Piekarska 57, Bielsko-Biała

+ 48 604 390 000

mieszkania@inbud.bielsko.pl

www.apartamentylagodna.pl

Prezentowane rzuty zostały przedstawione w celu zaprezentowania rozkładu funkcjonalnego pomieszczeń i należy je traktować poglądowo.

Ostateczne wymiary zostaną określone podczas pomiarów powykonawczych i mogą się różnić w porównaniu do przedstawionej wersji przykładowej.

Powierzchnia użytkowa lokalu została ustalona na podstawie Rozporządzenia Ministra Rozwoju z dnia 11 września 2020r. w sprawie szczegółowego zakresu i formy projektu budowlanego oraz przy uwzględnieniu Polskiej Normy PN-ISO 9836-1997.

Zestawienie powierzchni lokalu

01	Przedpokój	6,90
02	Łazienka	4,63
03	Salon + Aneks kuchenny	22,11
04	Pokój	10,59
05	Pokój	11,09
Łącznie		55,32 m²