

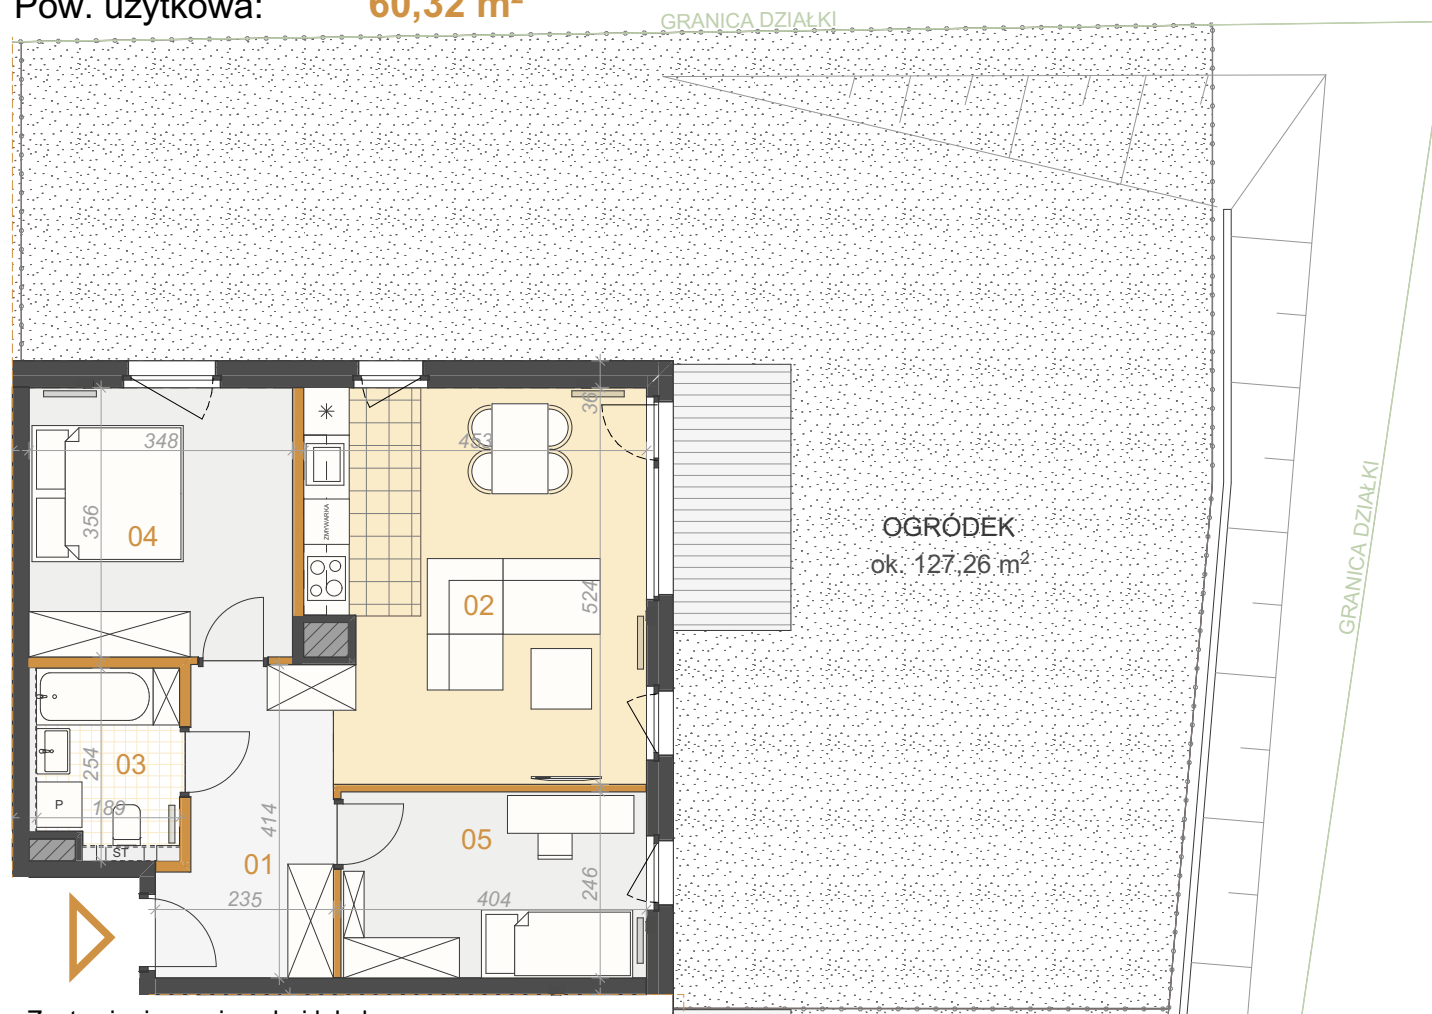


Mieszkanie nr 4, Bud. B, parter
Pow. użytkowa: **60,32 m²**

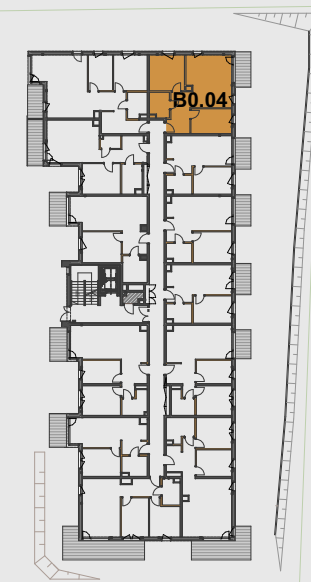

Zestawienie powierzchni lokalu

01	Przedpokój	8,91
02	Salon + Aneks kuchenny	23,13
03	Łazienka	5,16
04	Pokój	12,85
05	Pokój	10,27
Łącznie		60,32 m²

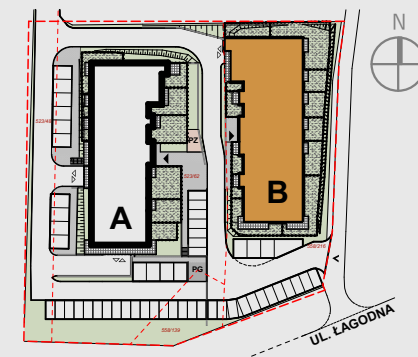

■ Ścianka działowa

Inbud Bielsko Sp. z o.o. Łagodna Sp.k.

ul. Piekarska 57, Bielsko-Biała

+ 48 604 390 000

mieszkania@inbud.bielsko.pl

www.apartamentylagodna.pl

Prezentowane rzuty zostały przedstawione w celu zaprezentowania rozkładu funkcjonalnego pomieszczeń i należy je traktować poglądowo.

Ostateczne wymiary zostaną określone podczas pomiarów powykonawczych i mogą się różnić w porównaniu do przedstawionej wersji przykładowej.

Powierzchnia użytkowa lokalu została ustalona na podstawie Rozporządzenia Ministra Rozwoju z dnia 11 września 2020r. w sprawie szczegółowego zakresu i formy projektu budowlanego oraz przy uwzględnieniu Polskiej Normy PN-ISO 9836-1997.