
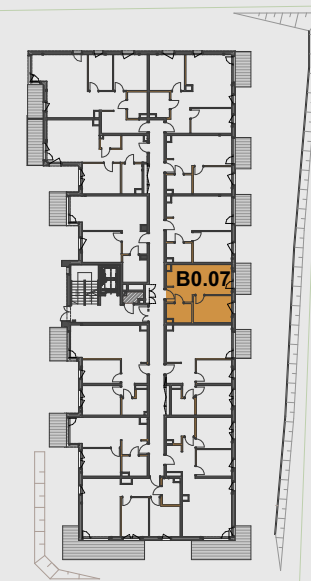
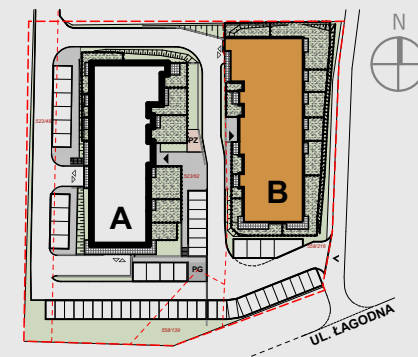


Mieszkanie nr 7, Bud. B, parter  
Pow. użytkowa: **36,84 m<sup>2</sup>**

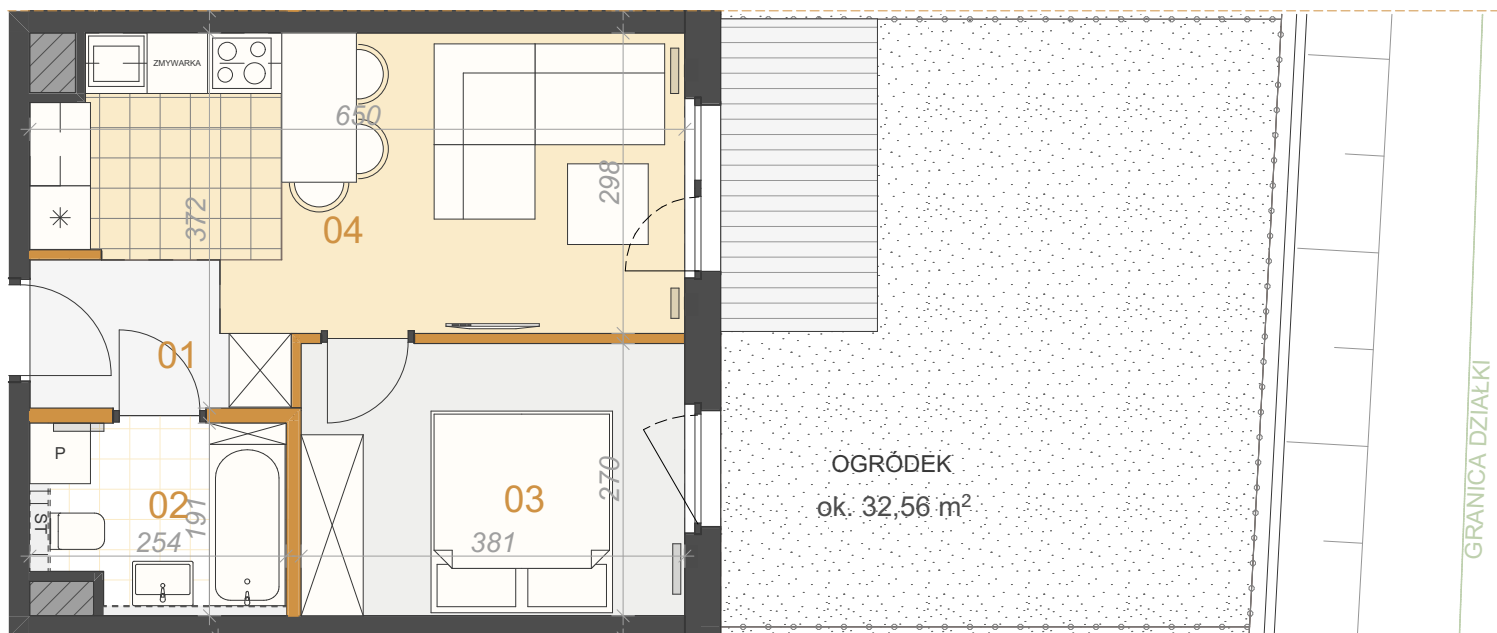

■ Ścianka działowa

**Inbud Bielsko Sp. z o.o. Łagodna Sp.k.**

ul. Piekarska 57, Bielsko-Biała

+ 48 604 390 000

mieszkania@inbud.bielsko.pl

[www.apartamentylagodna.pl](http://www.apartamentylagodna.pl)

Prezentowane rzuty zostały przedstawione w celu zaprezentowania rozkładu funkcjonalnego pomieszczeń i należy je traktować poglądowo.

Ostateczne wymiary zostaną określone podczas pomiarów powykonawczych i mogą się różnić w porównaniu do przedstawionej wersji przykładowej.

Powierzchnia użytkowa lokalu została ustalona na podstawie Rozporządzenia Ministra Rozwoju z dnia 11 września 2020r. w sprawie szczegółowego zakresu i formy projektu budowlanego oraz przy uwzględnieniu Polskiej Normy PN-ISO 9836-1997.

**Zestawienie powierzchni lokalu**

01	Przedpokój	3,56
02	Łazienka	4,87
03	Pokój	10,65
04	Salon + Aneks kuchenny	17,76
Łącznie		<b>36,84 m<sup>2</sup></b>